

**COMUNE DI MORBIO SUPERIORE**  
**REVISIONE DEL PIANO REGOLATORE**

**PIANO DEL TRAFFICO E DEGLI EDIFICI  
ED ATTREZZATURE D'INTERESSE PUBBLICO**

(variante del PR approvato dal CdS con la risoluzione n 4245, datata 6 settembre 2005)

Scala 1:2000

LEGENDA

**RETE VIARIA**

- Strade di collegamento
- Strada di raccolta
- Strade di servizio :
  - campo stradale esistente
  - S1** • larghezza campo stradale m 4.50
  - S2** • larghezza campo stradale m 3.00
- Percorsi prevalentemente pedonali all'interno del comprensorio urbanizzato e marciapiedi
- Sentieri
- Aree di posteggio
- Linea d'arretramento delle costruzioni dalle aree di circolazione pubblica:  
m 4.00 dal ciglio della carreggiata veicolare delle strade di collegamento e di raccolta  
m 3.00 dal ciglio delle strade di servizio  
m 1.50 dal ciglio dei percorsi pedonali
- Linee di costruzione

**EDIFICI DI INTERESSE PUBBLICO**

- 1 Casa comunale / Casa dei bambini
- 2 Edifici per riunioni e attività sociali
- 3 Autosilo / Autorimessa comunale / Rifugio protezione civile
- 4 Centro scolastico consortile
- 5 Casa e chiesa parrocchiale di San Giovanni / cappella di San Nicolao
- 6 Oratorio di Sant'Anna e Oratorio di San Martino

**EDIFICI DI INTERESSE PUBBLICO DI PROPRIETA' PARAPUBBLICA**

- 7 Azienda forestale RVM


**ATTREZZATURE DI INTERESSE PUBBLICO**

- 8 Campo sportivo
- 9 Giardino pubblico
- 10 Area con attrezzature di svago
- 11 Cimitero
- 12 Poligono di tiro regionale (min 136 posteggi al servizio degli utenti)
- 13 Serbatoio acqua potabile
- 14 Vivaio cantonale
- 15 Area di svago con vista panoramica circostante l'Oratorio di San Martino
- Attesa autopostale
- Fermate autopostale

**ZONA FORESTALE**

**ZONE EDIFICABILI**

**CORSI D'ACQUA**

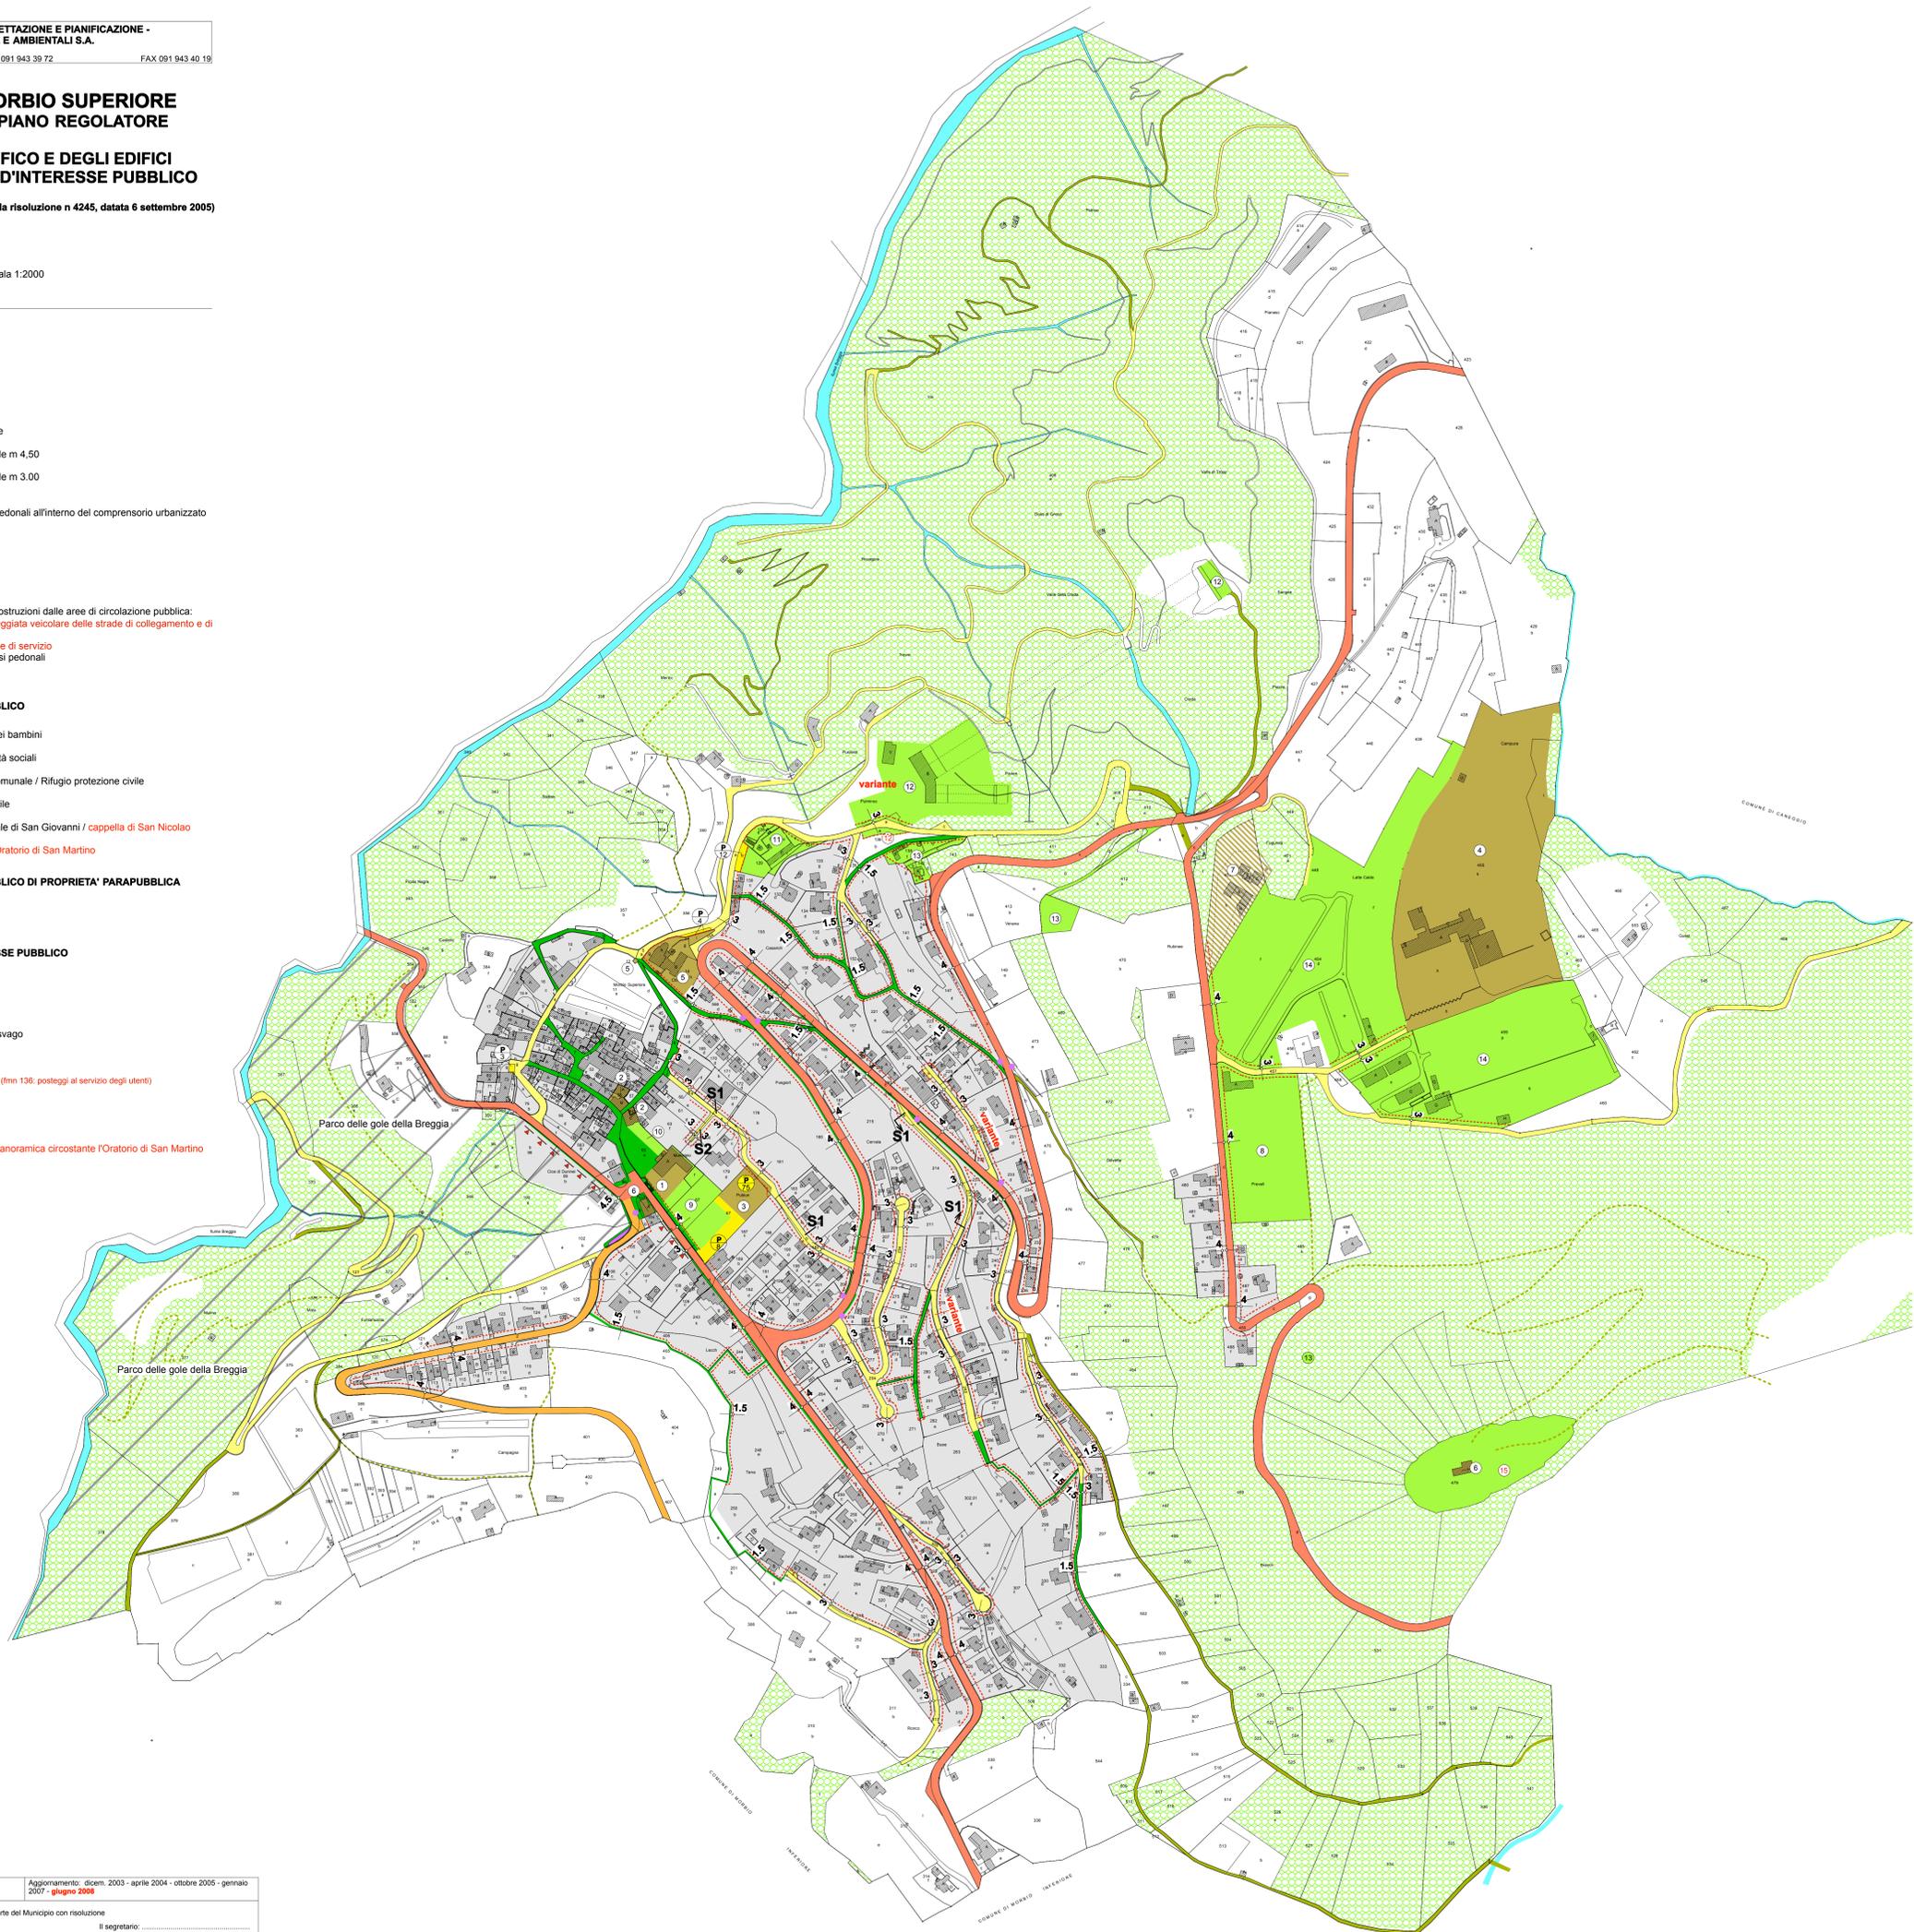

Stesura: dicembre 2001      Aggiornamento: dicem. 2003 - aprile 2004 - ottobre 2005 - gennaio 2007 - **giugno 2008**

Il sindaco: \_\_\_\_\_      Approvazione da parte del Municipio con risoluzione      Il segretario: \_\_\_\_\_

Il presidente: \_\_\_\_\_      Adozione da parte del Consiglio comunale nella seduta del      Il segretario: \_\_\_\_\_

Annuncio sul foglio ufficiale \_\_\_\_\_      Pubblicazione presso la Cancelleria comunale      dal \_\_\_\_\_ al \_\_\_\_\_

Approvazione del Consiglio di Stato con risoluzione \_\_\_\_\_